


المسودع الاذاعة
 الحرفي ١٠
 القطعة ٤٤٤
 تطلعت بطلب السيدة
 حنان تيسير احمد طانم

المساحة ٧٣٧ متر مربع

جدول الاحصائيات

N.O.	Y	X
74	169198.59	147874.84
50	169217.39	147890.43
75	169228.67	147897.40
76	169238.12	147887.71
77	169238.35	147877.87
78	169200.39	147861.24

المنطقة رقم ٧٧٨
 المنطقة رقم ٥١٥
 المنطقة رقم ٧١
 المنطقة رقم ٧٤
 المنطقة رقم ٧٥
 المنطقة رقم ٧٦
 المنطقة رقم ٧٧
 المنطقة رقم ٧٨

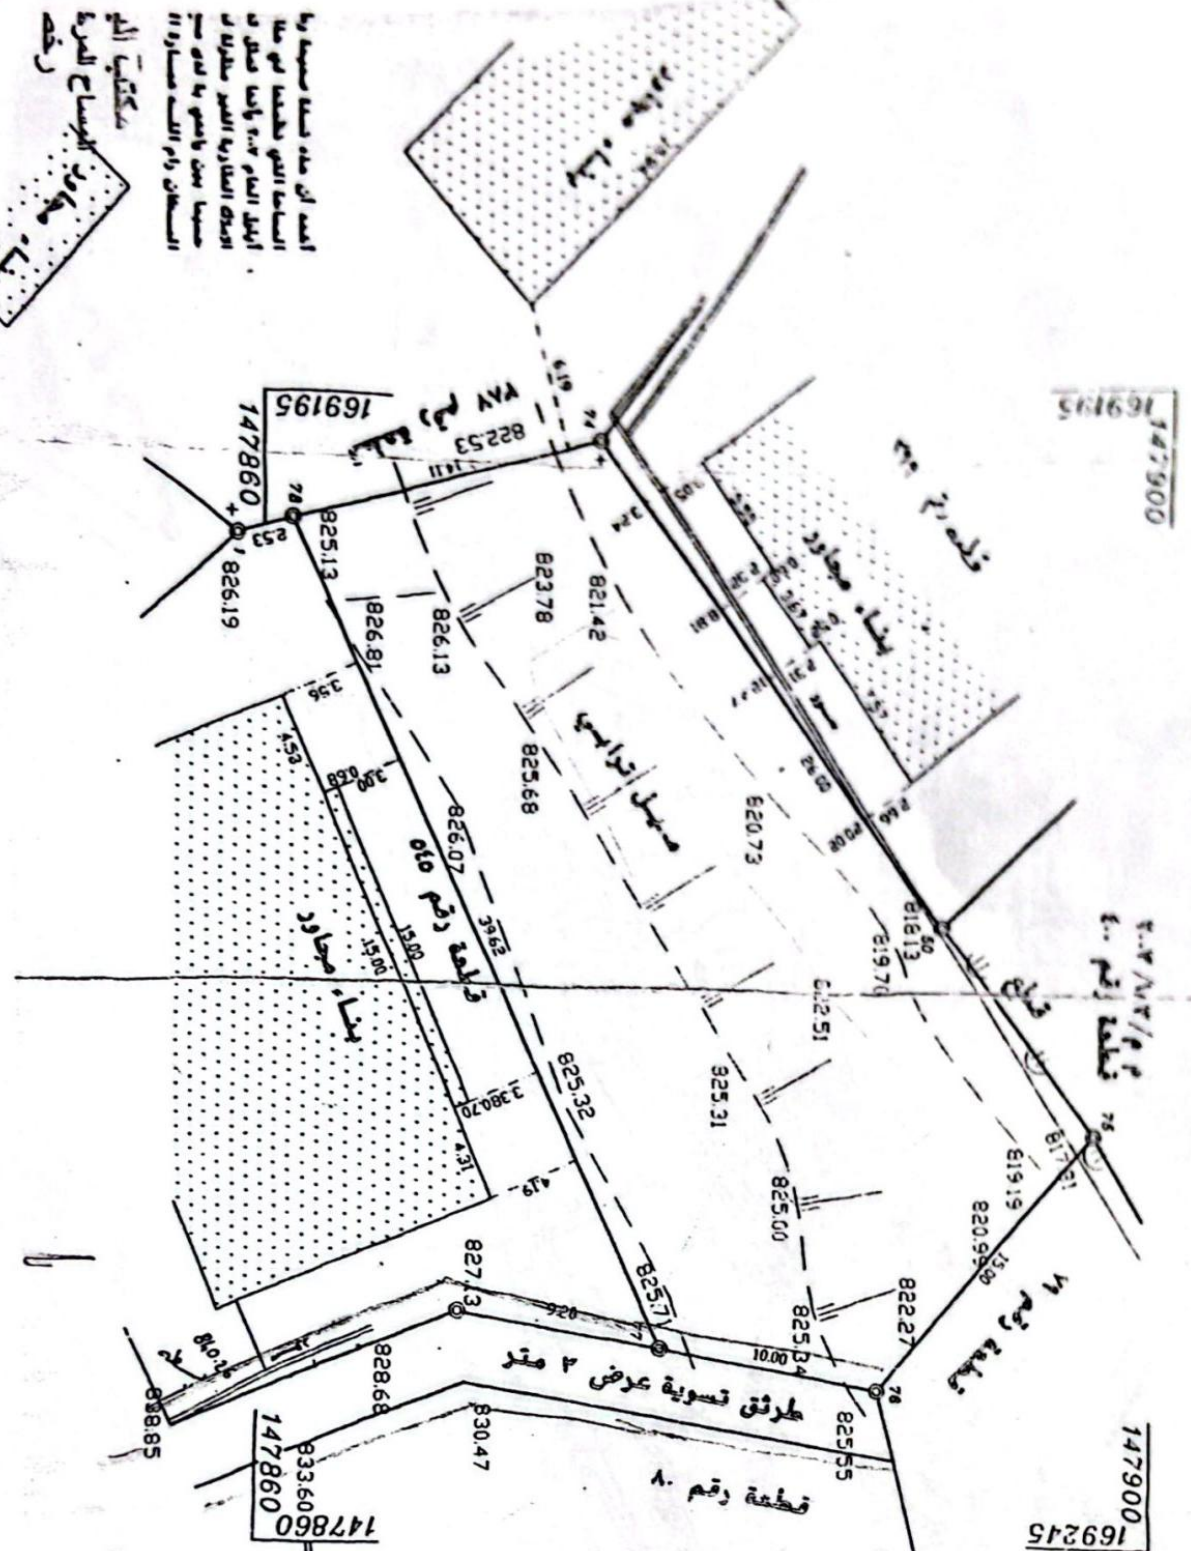

٨٣٩٢٦
 مساحات