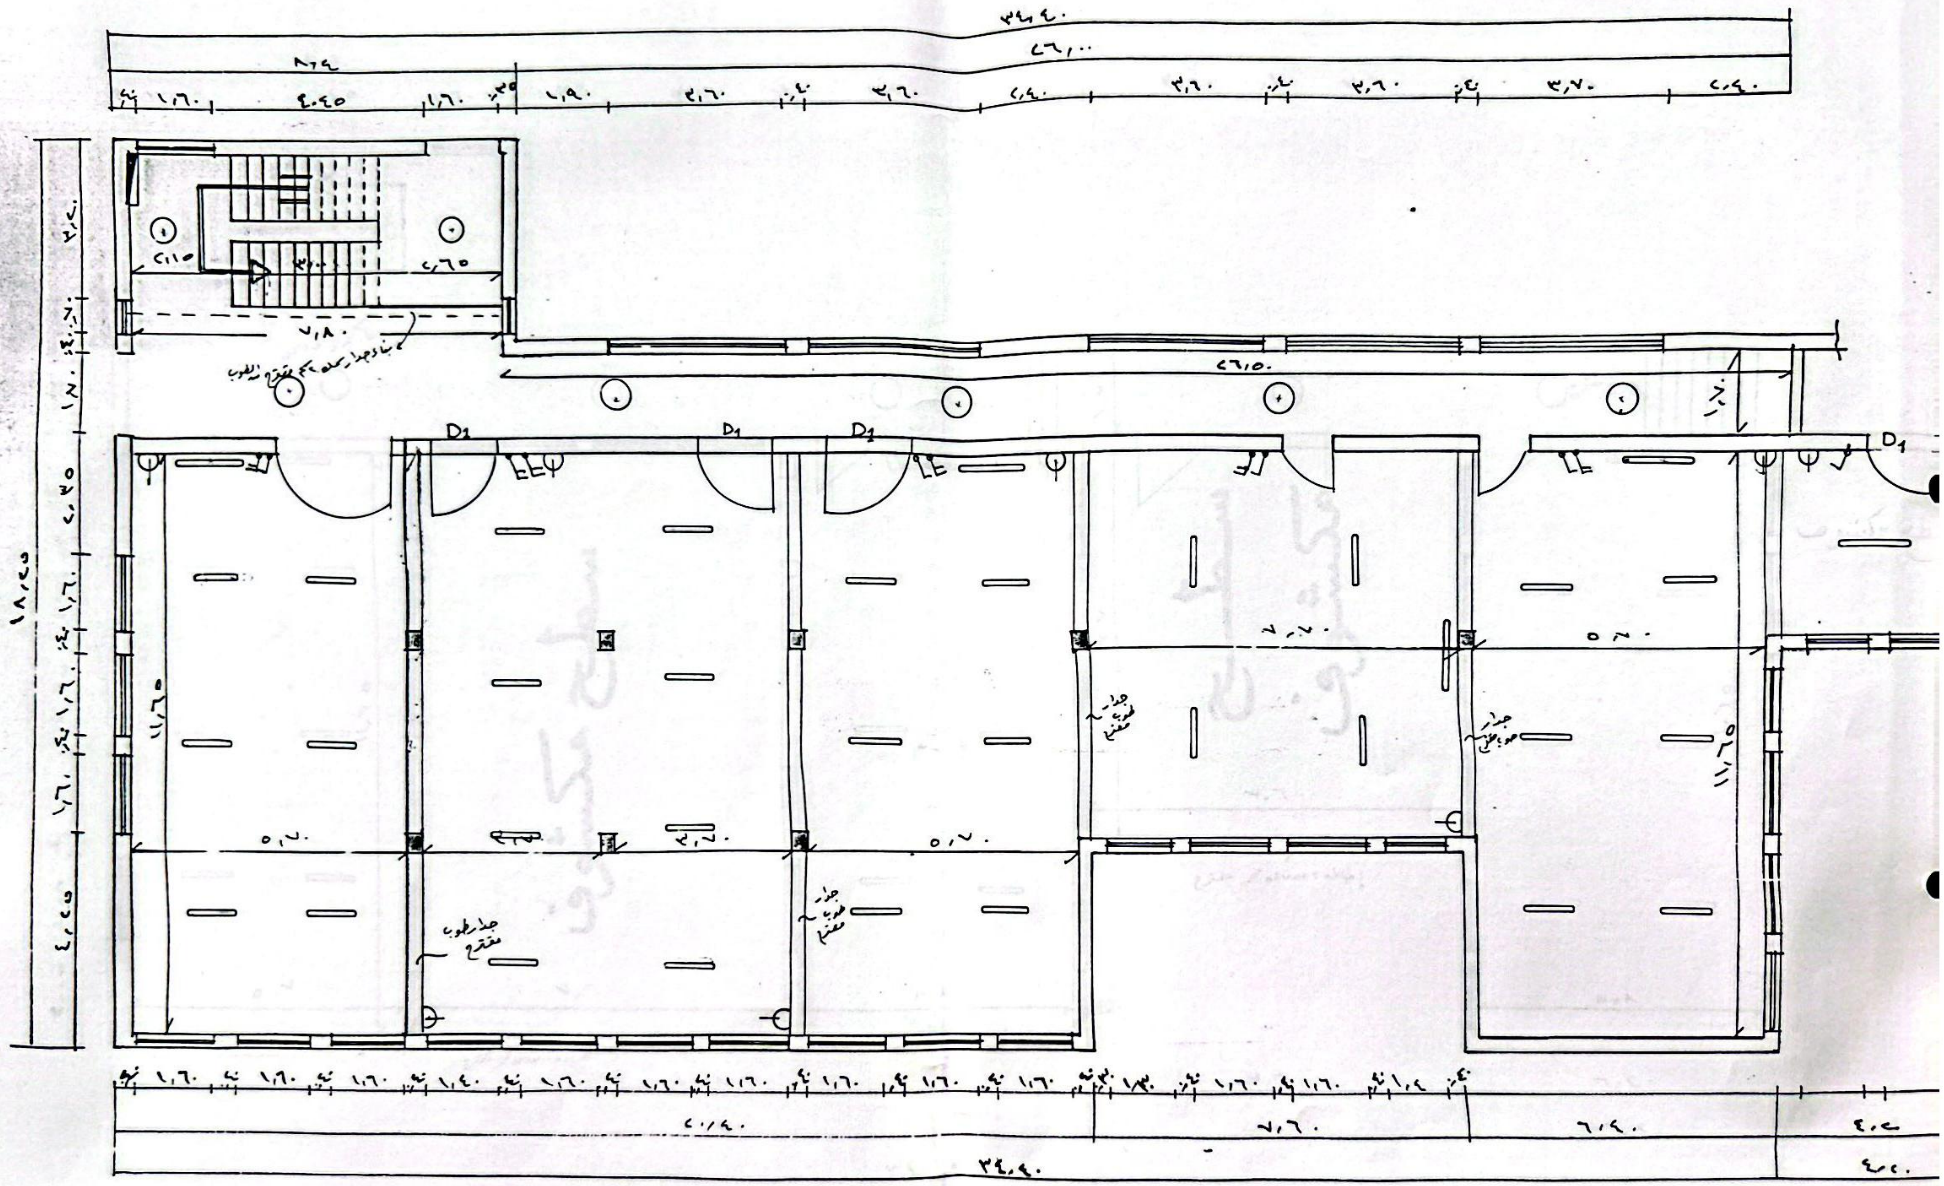

مخطط الطابق الأرضي المقترح ١ : ١٠٠

D1 فتح باب في الجدار الساند الموجود عرض ١,٢٠م وارتفاع ٢,٢٠م

اسم المشروع: تشطيب مدرسة ذكور الهاشمية الثانوية . اسم المصمم: داود عمرو . إشراف: م. فخري الصفدي . اسم اللوحة: مخطط الانارة والقواطع للطابق الارضي . رقم اللوحة: ٤٤