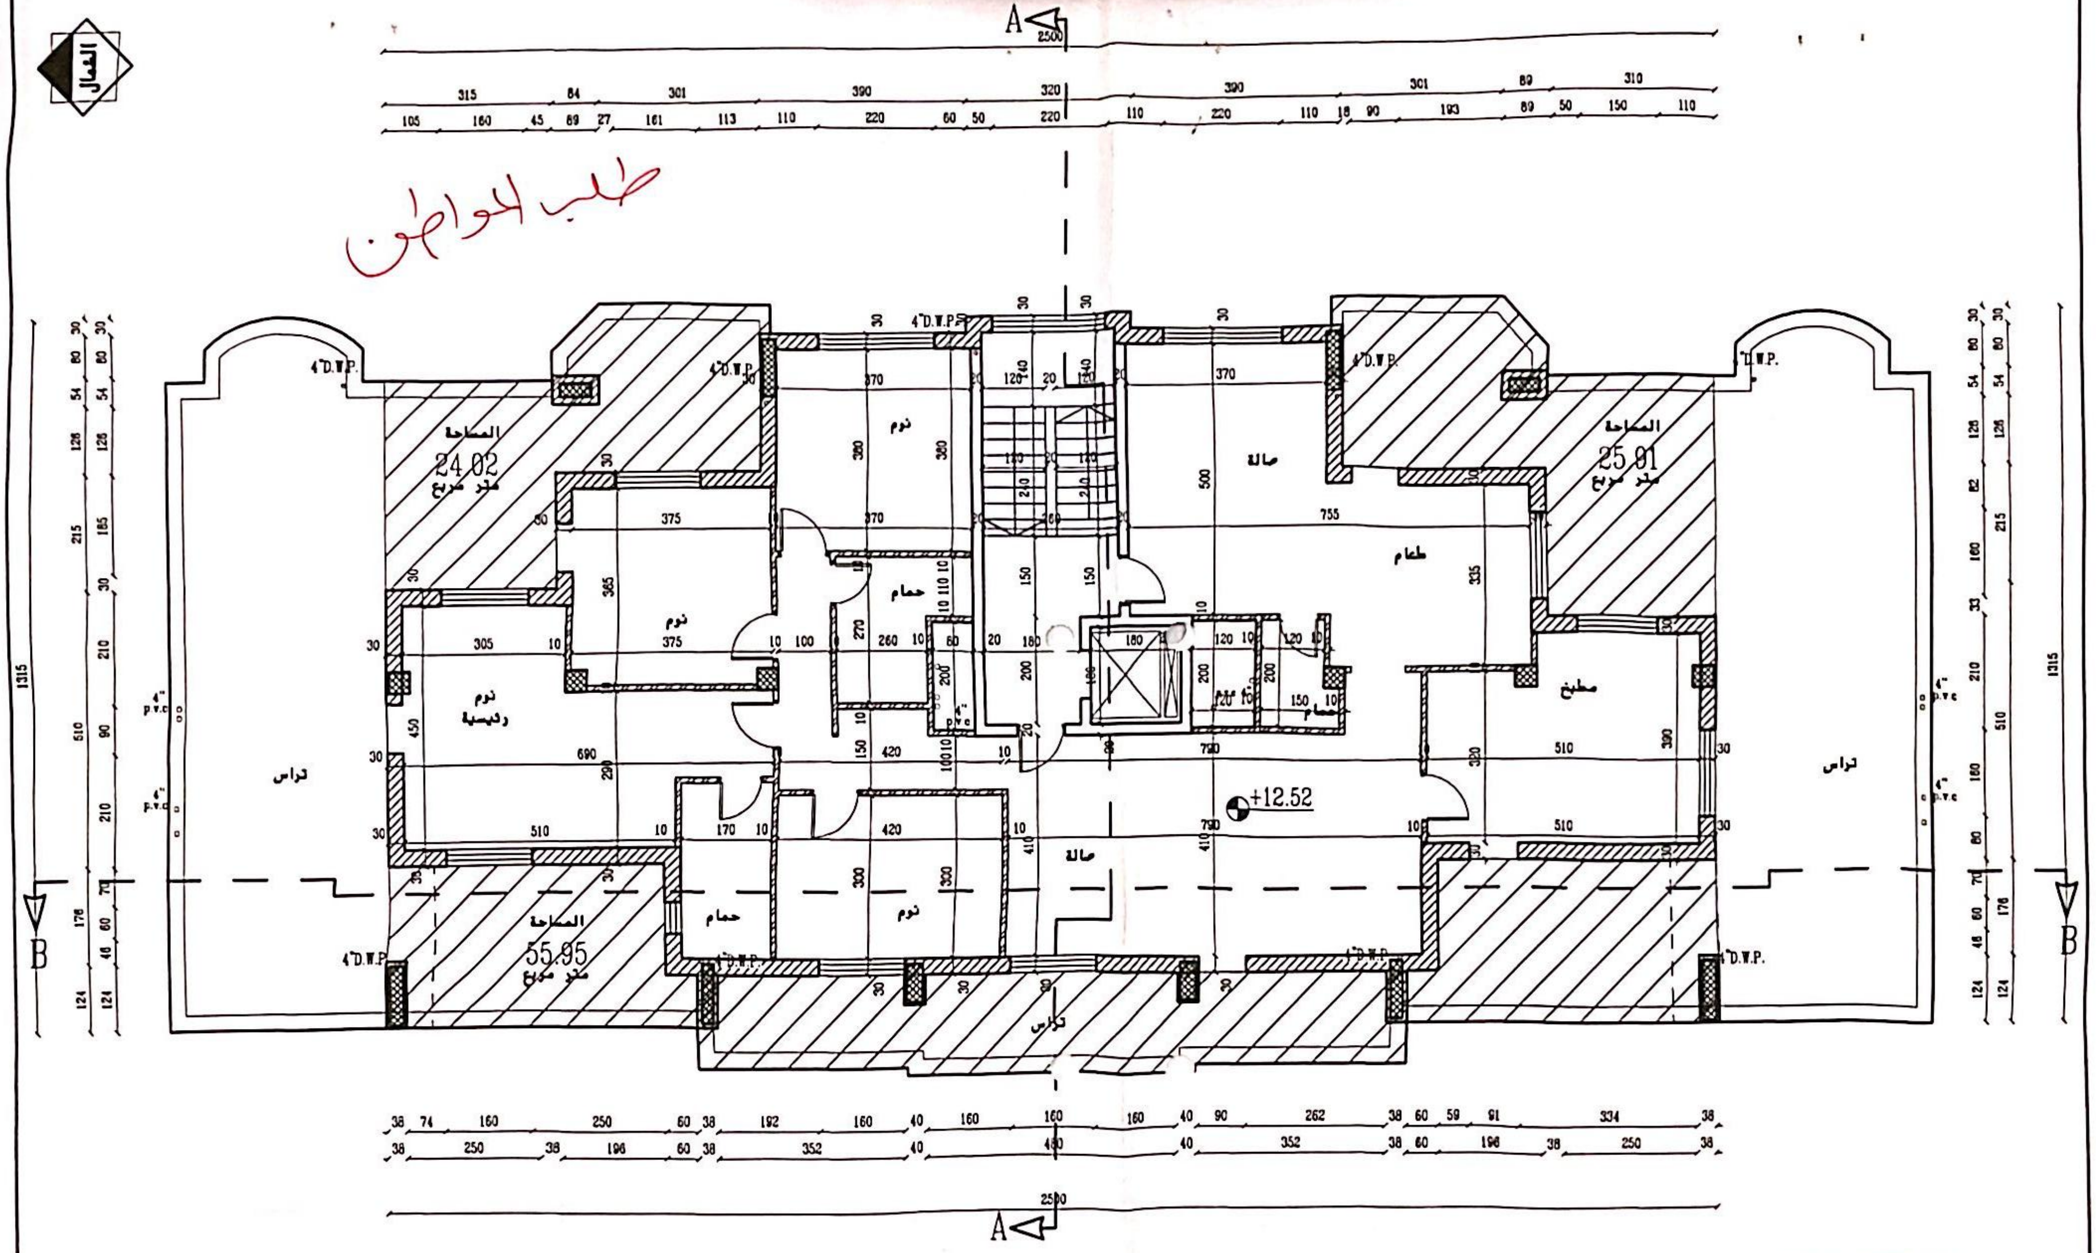

التراسات المقترح سقفها

متر مربع 25.91+24.02+55.95=105.88

رقم المشروع	التاريخ	عمارة أبنية			مكتب المهندس المعماري خلدون خضر	اسم المشروع				المالك	مقياس الرسم	اسم اللوحة	رقم اللوحة
		تصميم	م. خلدون خضر (2196)	التوقيع	تصميم - اشراف - استشارات هندسية مكتب مهندس استشاري (595) رام الله - عين منجد - شارع احمد عرابي تلفون (2966735) جوال (0599-849735)	عمارة الجوري ٤				محمود حمدان	1/100	طابق الرووف	ع 11
01/2008	18 ايلول 2011	تدقيق	م. خلدون خضر (2196)	التوقيع		المدينة	الموقع	الحوض	القطعة				
		رسم	م. خلدون خضر	التوقيع		البيرة	خلة القرعان	٢٦	أفرزت من ٥٥١٠٠٥٥				